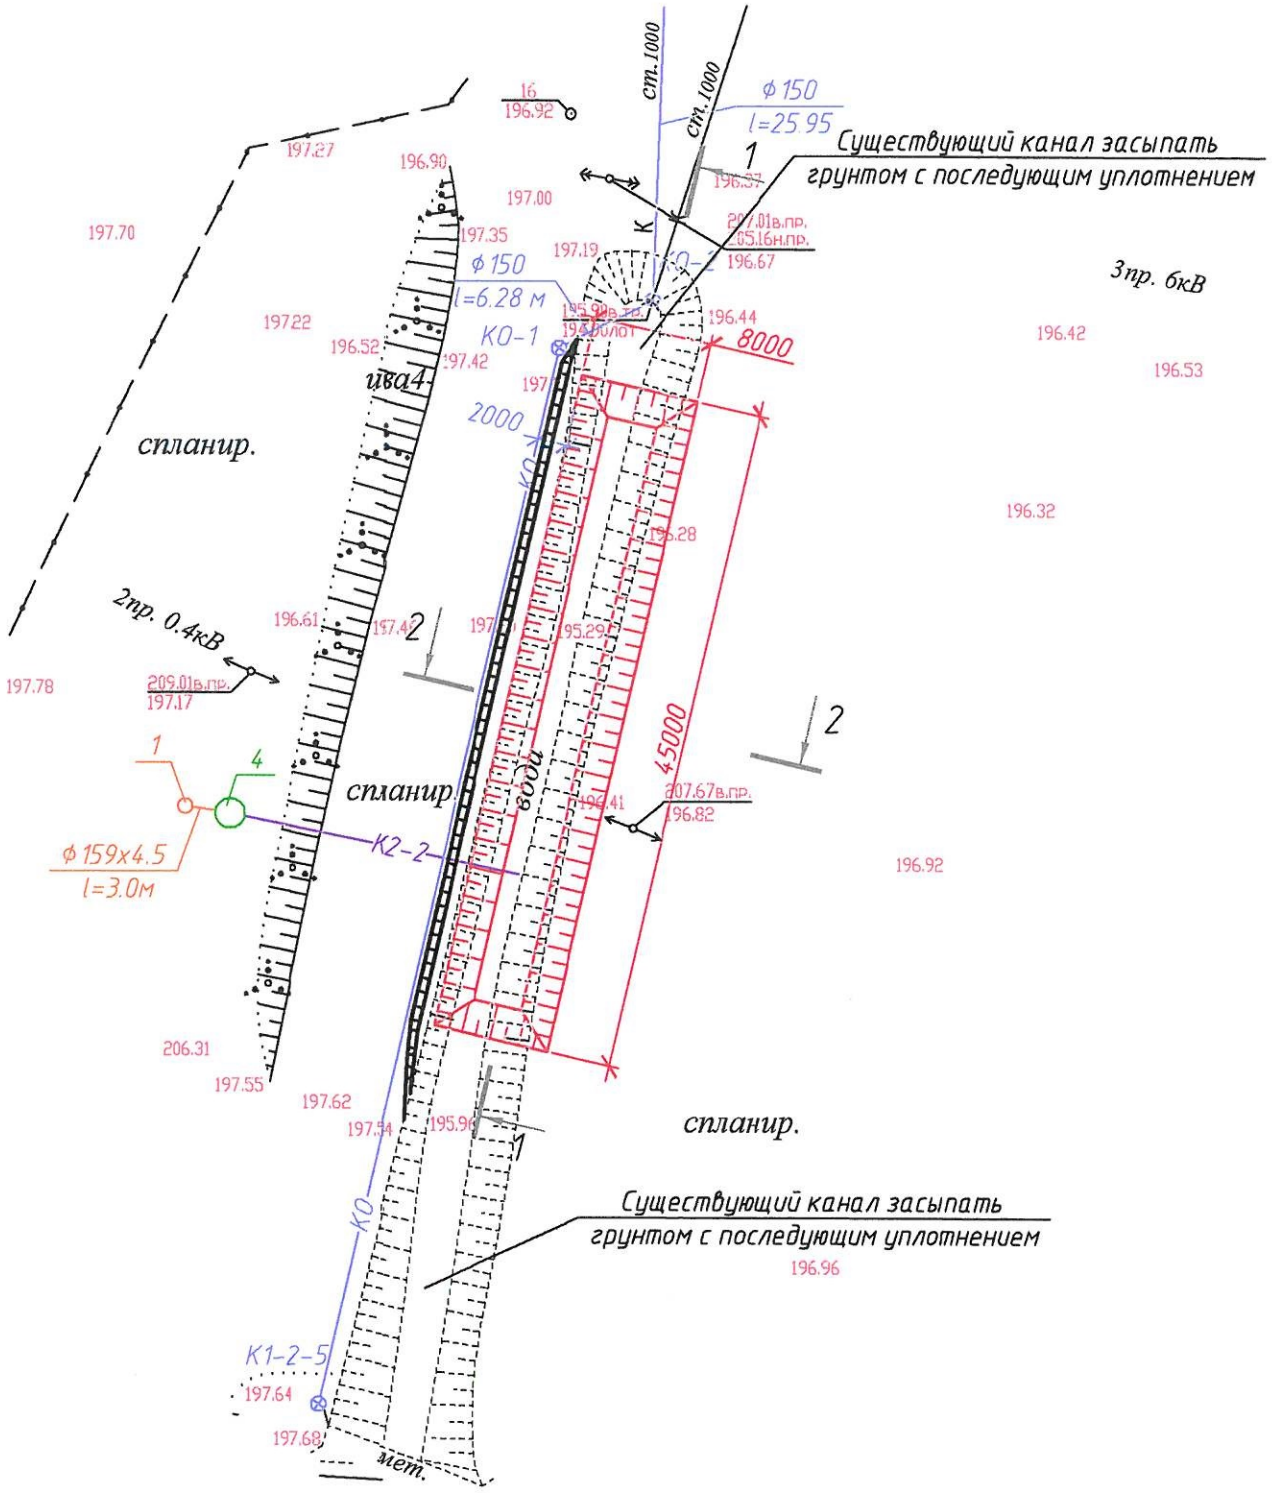

Согласовано

Взам. инв. №

Подп. и дата

Инв. № подл.

Изм.	Кол. уч.	Лист	№ док.	Подп.	Дата
ГИП		Шандурова Н.И.			05.09
Нач.отдела		Макарова И.А.			05.09
Проверил		Шандурова Н.И.			05.09
Разработал		Кривкина Э.И.			05.09
Н.контроль		Шандурова Н.И.			05.09

22-37/04-08-6-ТХ

Очистные сооружения ливневых стоков промплощадки ОАО "УК "Кузбассразрезуголь" филиал "Моховский угольный разрез"

Пруд- накопитель

Стадия	Лист	Листов
РП	2	4

План пруда-накопителя

ООО "СибЭко" г. Кемерово

Копировал

А4