



План площадки пруда-отстойника

Экспликация зданий (сооружений)

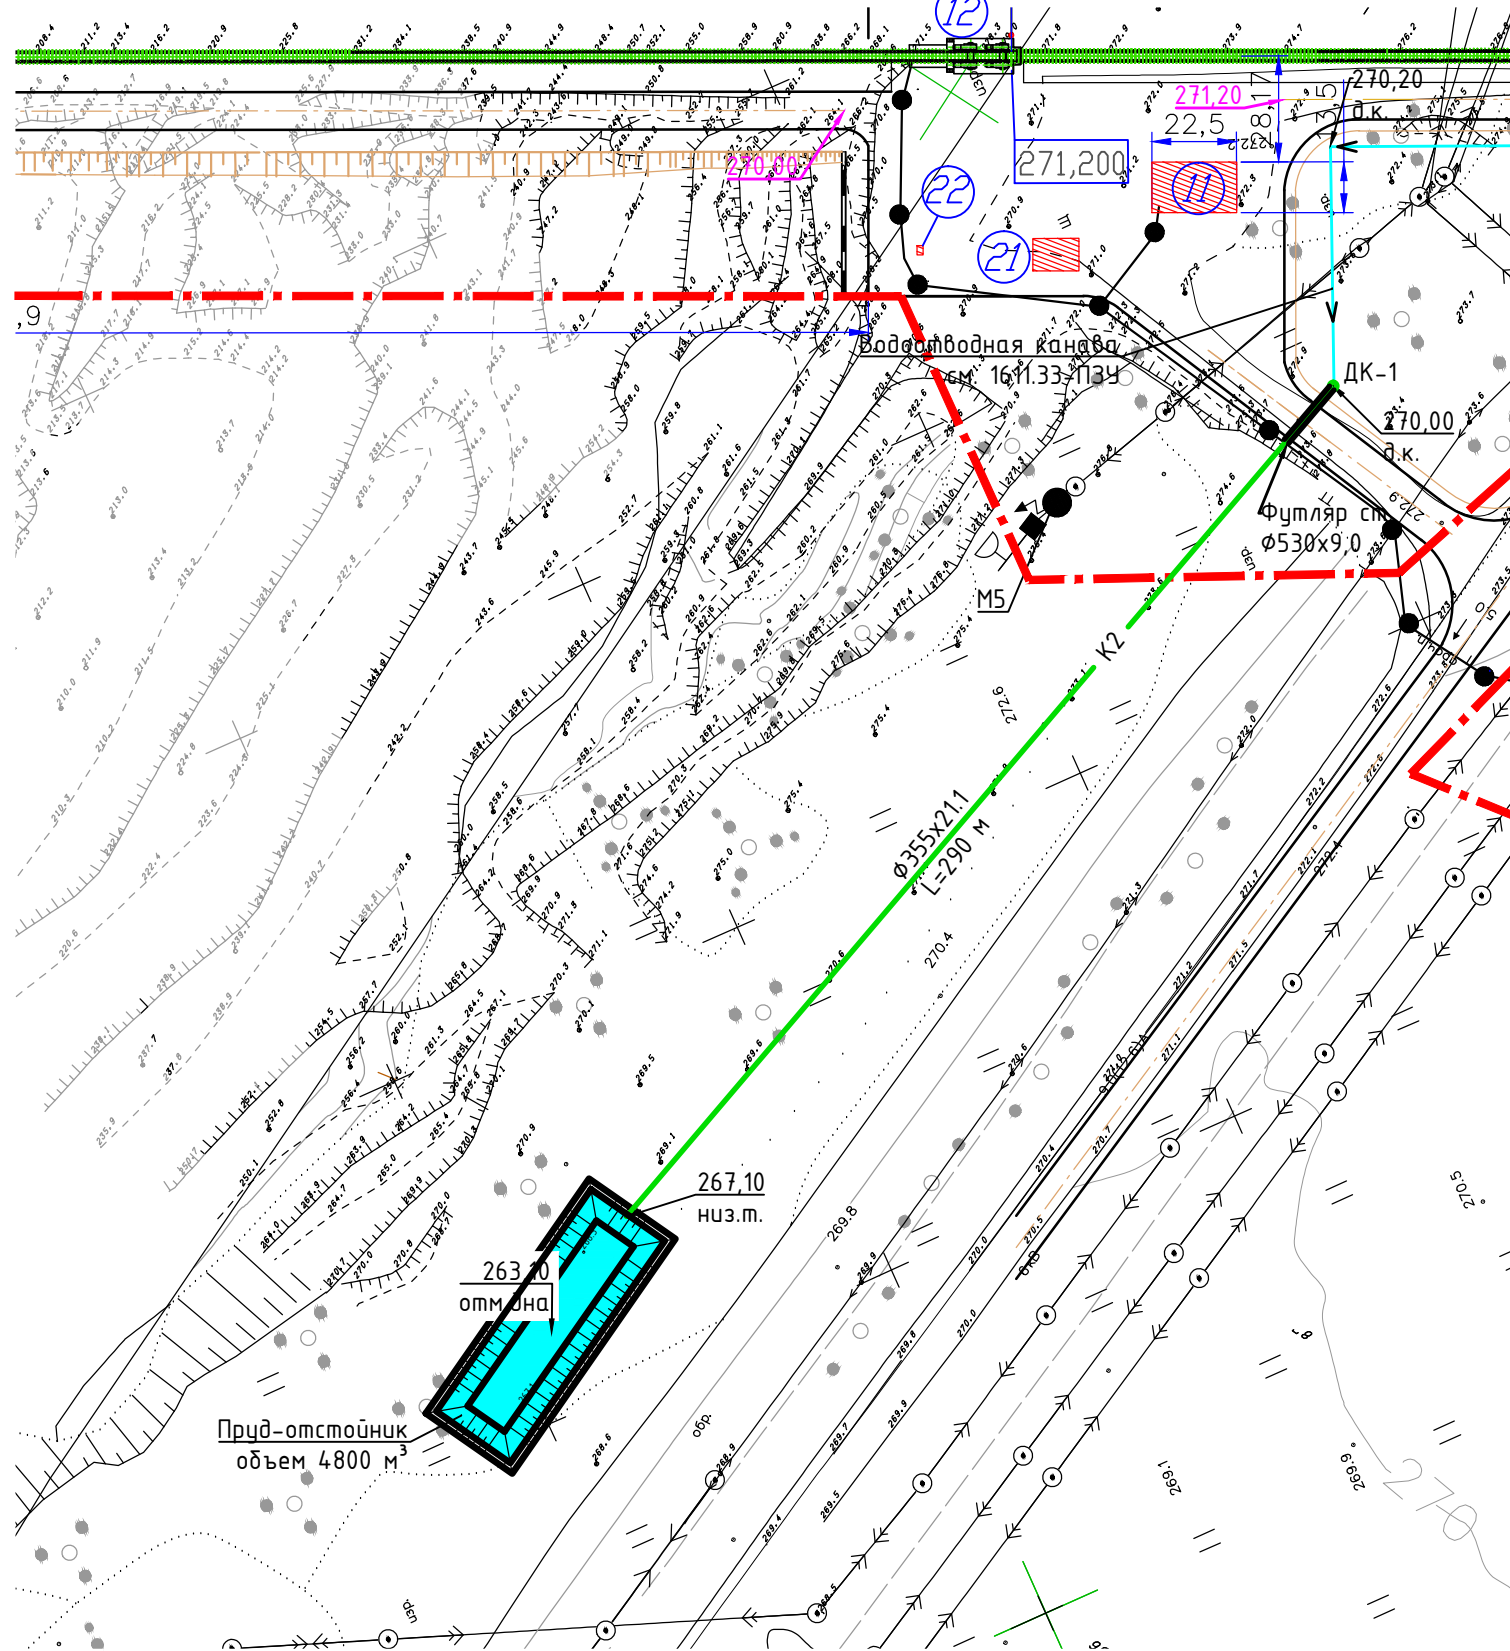

N поз.	Наименование	Примечание
11	1РП	
12	Пункт перегрузки N1	
21	Пост охраны	
22	Уборная на 1 очко	

План водопропускной трубы, проходящей по эстакаде

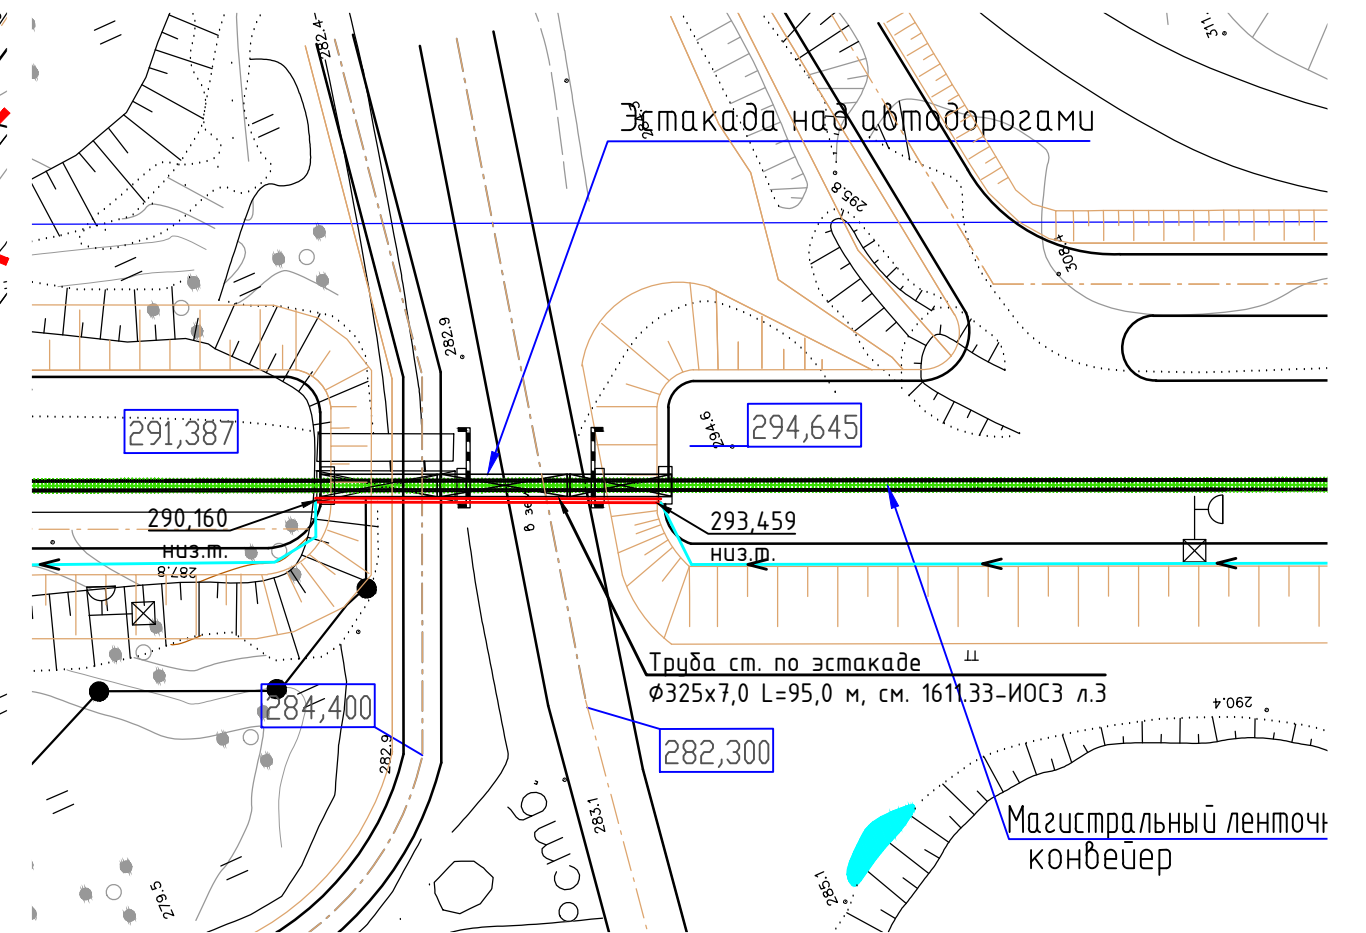

Условные обозначения

- Граница участка (условная)
- Проектируемые здания
- Проектируемый конвейер
- Трубопровод поверхностных сточных вод (самотечный)
- Водоотводная канава

Согласовано
 Взам. инв. №
 Подп. и дата
 Инв. № подл. 16-325/005

1611.33-ИОСЗ								
Изм.	Кол.уч	Лист	№док.	Подпись	Дата	Корректировка проектной документации на строительство «Комплекса циклично-поточной технологии (ЦПТ-1 технологическая линия) вскрышных работ» филиала ОАО «УК «Кузбассразрезуголь» - «Бачатский угольный разрез»		
Разработал	Николаева			<i>[Signature]</i>	05.12.16	Стадия	Лист	Листов
Проверил	Умаков			<i>[Signature]</i>	05.12.16	П	1	3
Н. контр.	Семенова			<i>[Signature]</i>	05.12.16	План площадки пруда-отстойника.		
ГИП	Умаков			<i>[Signature]</i>	05.12.16	План водопропускной трубы, проходящей по эстакаде. (1:2000)		
						АО НПЦ "ЭТАЛОН"		